

Der Vermessung / Planung liegt das Lagebezugssystem DHDN90/GK ("Deutsches Hauptdreiecksnetz 1990", GK-Koordinaten, Status 120) zugrunde: Lagekoordinaten in der Gauß-Krüger-Projektion

© Bayerische Vermessungsverwaltung, Geobasisdaten (Darstellung der Flurkarte als Eigentumsnachweis nicht geeignet)

© Bayerisches Landesamt für Umwelt, www.lfu.bayern.de


© Bayerisches Straßenbauverwaltung Bayerisches Straßeninformationssystem (BAYSIS)


SO	I
0.8	0.5
a	FD PD ≤ 15°

Gemeinde Pinzberg

Gemeinde Wiesenthau

Gosberg

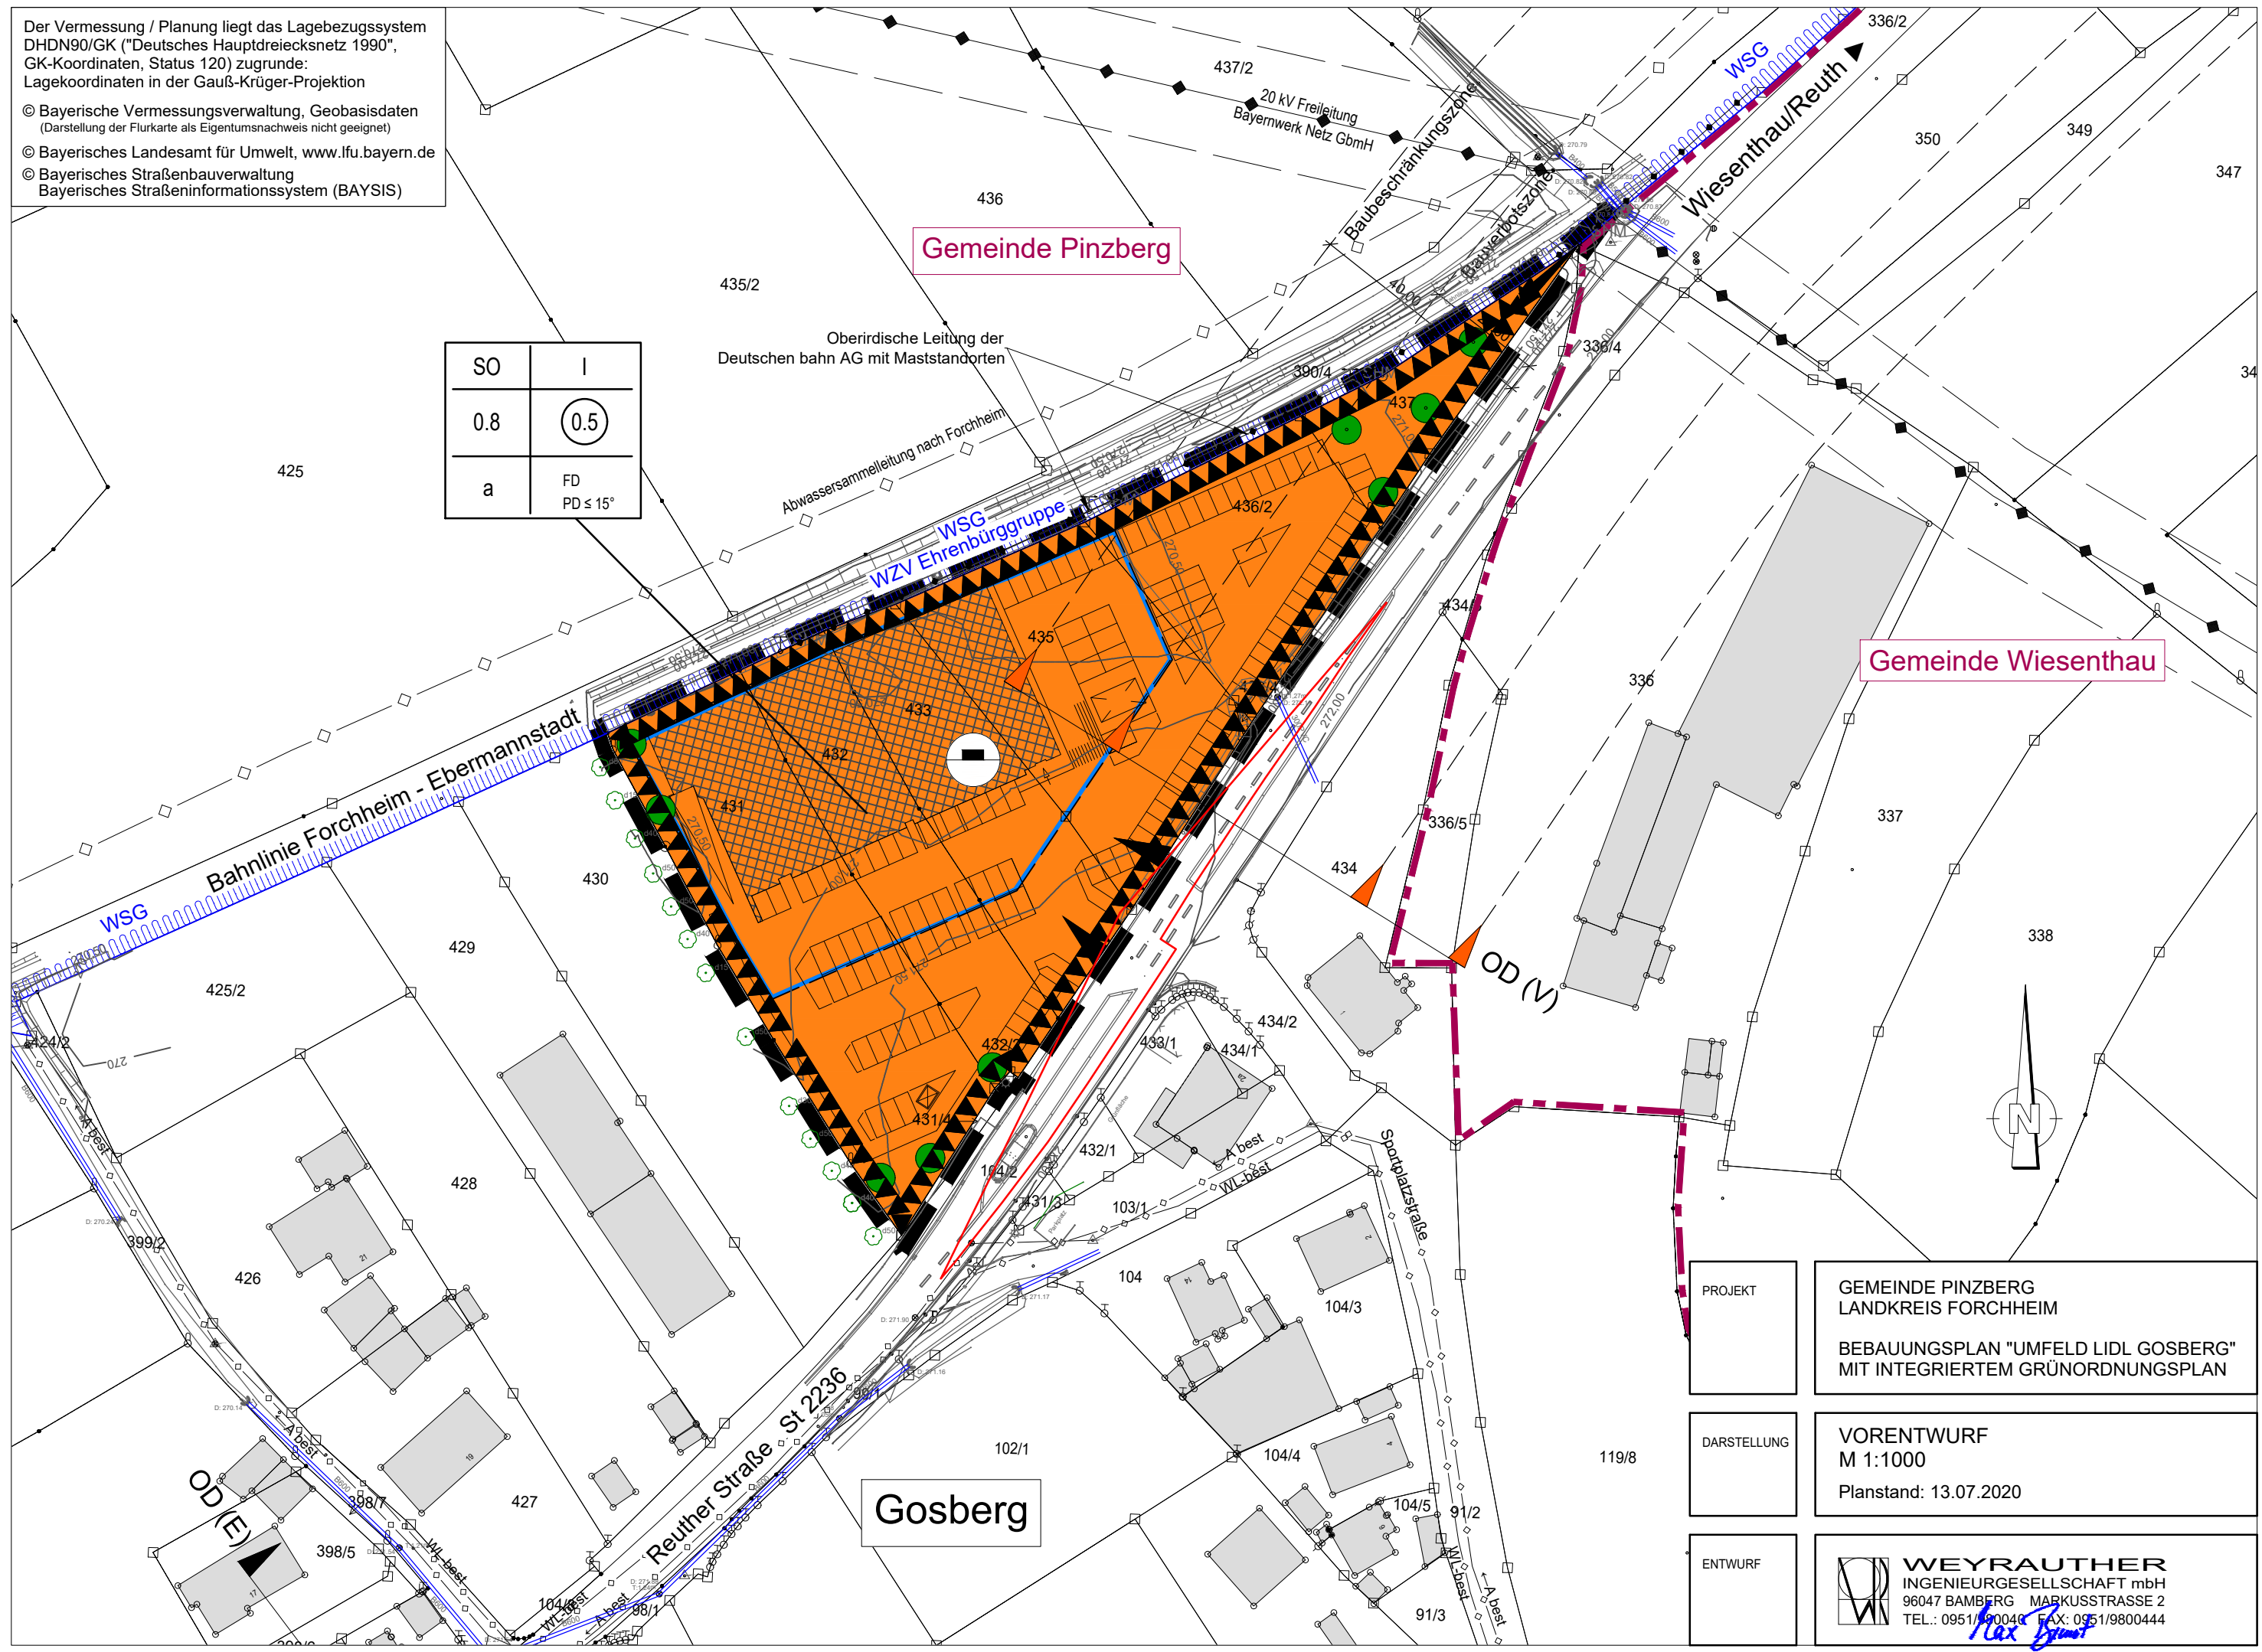

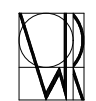PROJEKT	GEMEINDE PINZBERG LANDKREIS FORCHHEIM BEBAUUNGSPLAN "UMFELD LIDL GOSBERG" MIT INTEGRIERTEM GRÜNORDNUNGSPLAN
DARSTELLUNG	VORENTWURF M 1:1000 Planstand: 13.07.2020
ENTWURF	 WEYRAUTHER INGENIEURGESELLSCHAFT mbH 96047 BAMBERG MARKUSSTRASSE 2 TEL.: 0951/900440 FAX: 0951/9800444 <i>Max Gunt</i>